


План тротуаров, дорожек и площадок

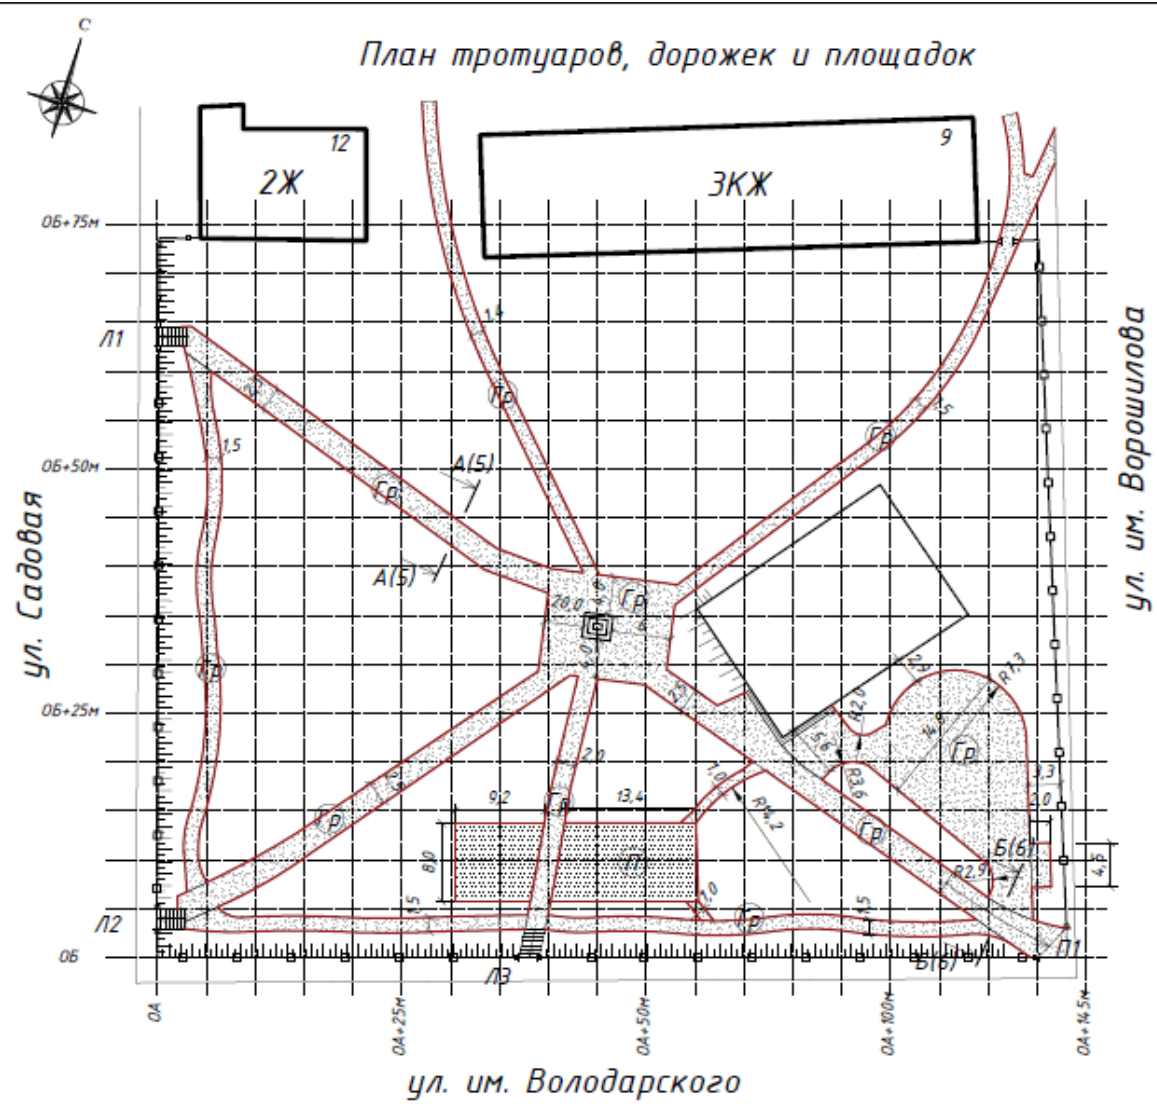

Указания по выполнению работ:

1. Шаг координационной сетки - 5 м.
2. За начало отсчета приняты южная и западная грани парка по ограждению.
3. Все радиусные участки выложены из доски длиной не более 50 см, обеспечивая их плавность. Для обеспечения плавности кривых выкладывать их контур с помощью садового шланга.
4. Прогулочные дорожки проложить в местах существующих троп, следуя естественным изгибам местности.
5. Все дорожки выполнять по оси между существующими деревьями, максимально бережно к корням деревьев, см. указания л. 4.

Условные обозначения:

- Проектируемое покрытие из гравийного отсева (Тип Гр)
- Проектируемое песчаное покрытие (тип П)
- Устройство бордюра из доски


Примечания:

- Ведомость проездов, тротуаров, дорожек и площадок см. лист 4
- Указания по устройству покрытий см. лист 4,5
- Узлы покрытий см. лист 5
- Конструкцию элементов входов см. лист 6

					19-20-ПЗУ1.ГЧ			
					Исследование, разработка концепции и проекта реновации парка им. Ф.М. Вохрудова в г. Тотьме			
Изм.	Кол.уч.	Лист	№ док.	Подп.	Дата	Стадия	Лист	Листов
Разраб.			Пахнева О.В.		08.19	П	3	
Разраб.			Магарейн В.		08.19			
Руковод.			Ярыгина О.В.		08.19	ИСИ ВоГУ		

План тротуаров, дорожек и площадок, М1:500



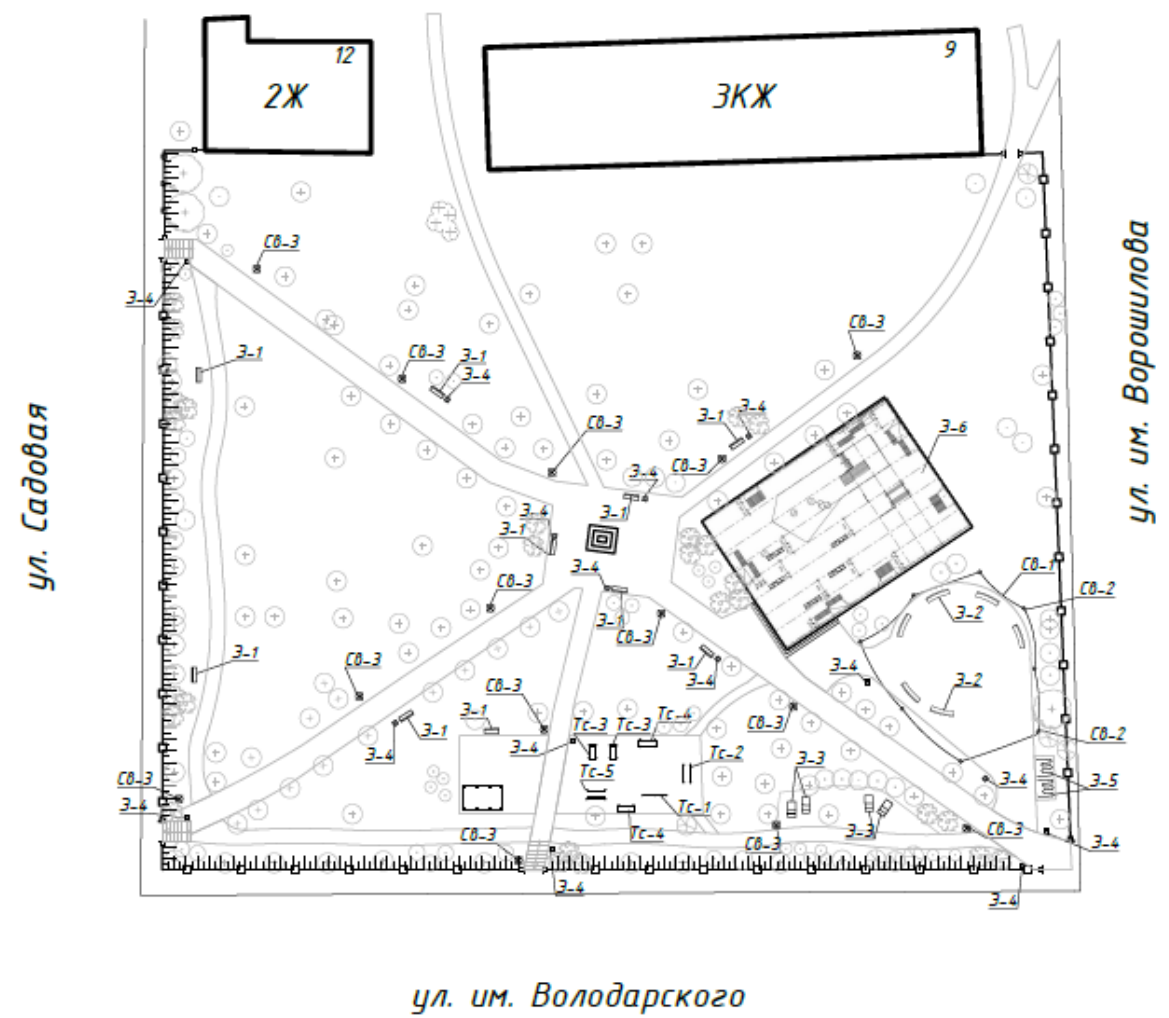



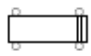



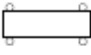

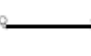

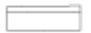



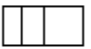





План расположения малых архитектурных форм

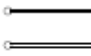

Ведомость малых архитектурных форм см. лист 11.

						19-20-ПЗУ1.ГЧ			
						Исследование, разработка концепции и проекта реновации парка им. Ф.М. Вохрушова в г. Тольме			
Изм.	Кол.ч.	Лист	№ док.	Подп.	Дата		Стадия	Лист	Листов
Разраб.			Магарев В.	<i>[Signature]</i>	08.19			П	10
Разраб.			Пахнева О.В.	<i>[Signature]</i>	08.19				
Руковод.			Ярыгина О.В.	<i>[Signature]</i>	08.19	План расположения малых архитектурных форм, 1:500	ИСИ ВоГУ		

Ведомость малых архитектурных форм и переносных изделий

Поз.	Обозначение	Наименование	Кол-во	Изображение	Примечания	Поз.	Обозначение	Наименование	Кол-во	Изображение	
<i>Освещение</i>						<i>Спортивные тренажеры</i>					
СВ-1		Гирлянда Белл-лайт 230V 200 ламп E27 черный, шаг 50см, IP 65, 100м +1,5м шнур, СЛ50-100 - (1 шт.)	67м		feron.su	ТС-1		Турник дойной СВС-2, диаметр трубы 89 мм, заглушка стальная эллиптическая, цвет стойки - серый, цвет хомута - оранжевый, https://sportmen.ru	1 шт.		
СВ-1		2. Лампа светодиодная шар E27 3W теплый свет (2700К)	135 шт.			ТС-2		Брусья параллельные СВС-10, диаметр трубы 89 мм, заглушка стальная эллиптическая, цвет стойки - серый, цвет хомута - оранжевый, https://sportmen.ru	1 шт.		
СВ-2	○	Стойка металлическая из стальной оцинкованной трубы водовозпроводной с цинковым покрытием, D=90 мм, легкая, ГОСТ 3262-75; L-5,8 м	8 шт.			ТС-3		Скамейка для пресса СВС-19-М, диаметр трубы 89 мм, заглушка стальная эллиптическая, цвет стойки - серый, цвет хомута - оранжевый, https://sportmen.ru	2 шт.		
СВ-3		Светильник 3170 на опоре № 067 в черном цвете со светодиодным модулем до 40 Вт, высота 4 м	13 шт.		www.gigalight.ru	ТС-4		Скамья для отдыха СВС-20-М, диаметр трубы 89 мм, заглушка стальная эллиптическая, цвет стойки - серый, цвет хомута - оранжевый, https://sportmen.ru	2 шт.		
<i>Малые архитектурные формы</i>						ТС-5		Брусья параллельные для колясочников СВС-115, диаметр трубы 89 мм, заглушка стальная эллиптическая, цвет стойки - серый, цвет хомута - оранжевый, https://sportmen.ru	1 шт.		
З-1		Скамья Верона "Альфа-1" со спинкой прямая, id: 13350, длина 1,5 м	9 шт.		www.sportarm.y.ru	<p>Примечания:</p> <ol style="list-style-type: none"> При установке скамей З-1, стоящих на грунте, выполнить локальные подсыпки и трамбование щебня толщиной слоя $t=5$ см непосредственно под скамьей и перед скамьей до края дорожки. Под опорными скамьями выполнить подготовку из бетона В20, толщиной 100 мм с. схему. 					
З-2		Скамья Верона "Альфа-1" со спинкой радиусная, id: 13350, длина 3 м	6 шт.		www.sportarm.y.ru						
З-3		Шезлонг «Мистраль», id: 13191	4 шт.		www.sportarm.y.ru						
З-4		Урна уличная Вега, id: 11783, основание металлического каркаса урны бетонизируется в грунт	13 шт.		www.sportarm.y.ru						
З-5		Велопарковка U-Стиль id: 12325 на 3 секции (нержавеющая сталь), цвет - черный	2 шт.		www.sportarm.y.ru						
З-6		Элемент "Сцена", см. 19-20 ПЗУ-2.2			19-20, ПЗУ-2.2						
19-20-ПЗУ1.ГЧ							Исследование, разработка концепции и проекта реновации парка им. Ф.М. Вохрудова в г. Тольяте				
Изм. Кол.ч. Лист № док. Подр. Дата							Стадия		Лист		Листов
Разраб. Магарев В. 08.19							П		11		
Разраб. Пахнева О.В. 08.19											
Руковод. Ярыгина О.В. 08.19											
Ведомость малых архитектурных форм и переносных изделий											ИСИ ВоГУ

